
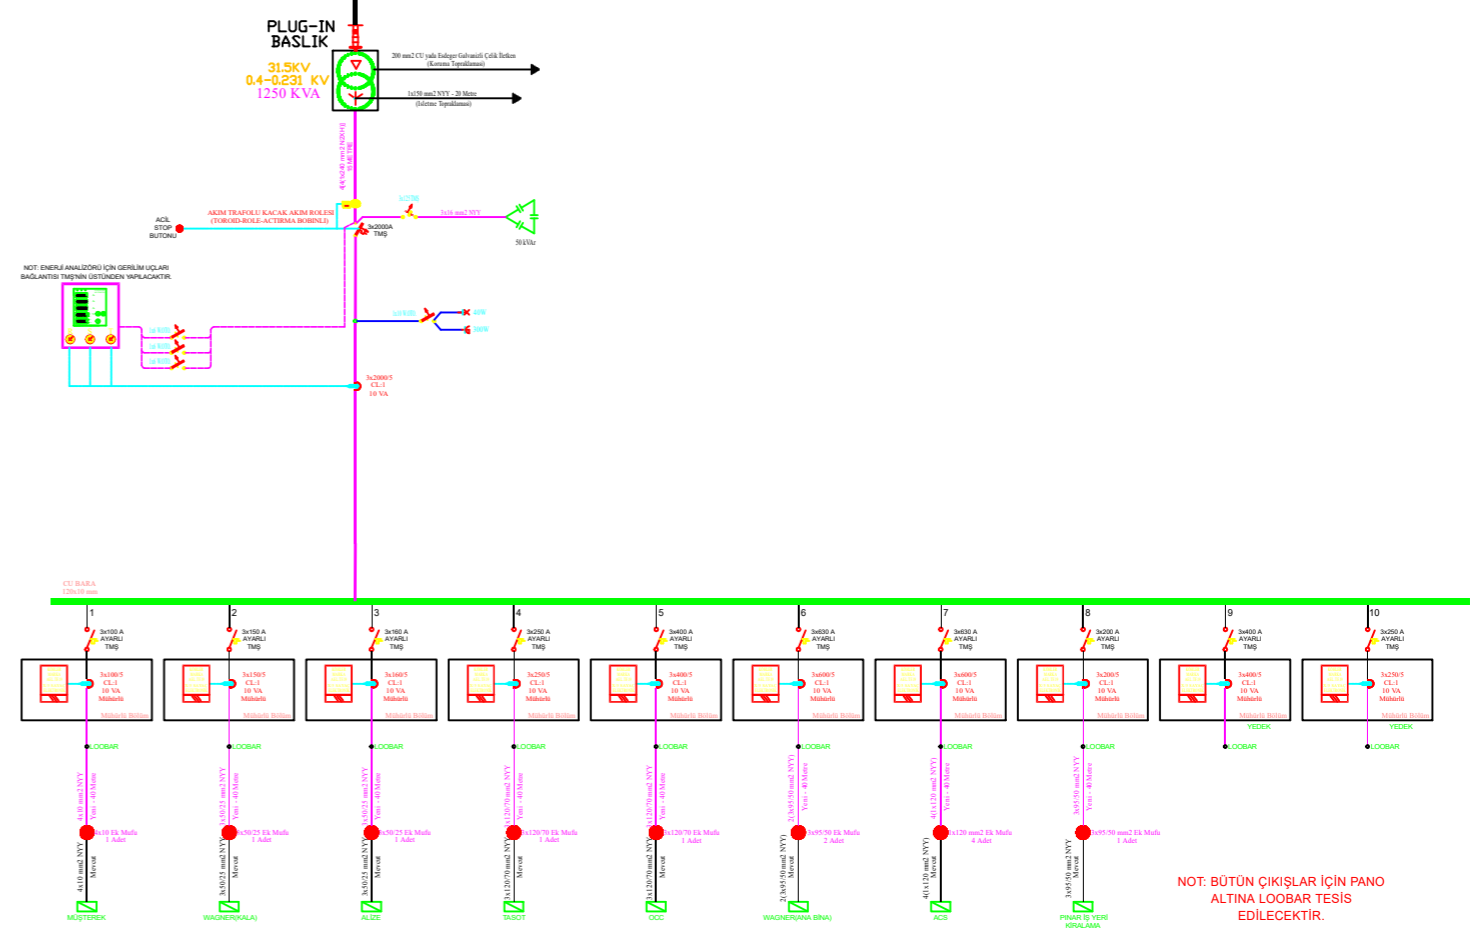


YENİ PREFABRİK DAĞITIM MERKEZİ

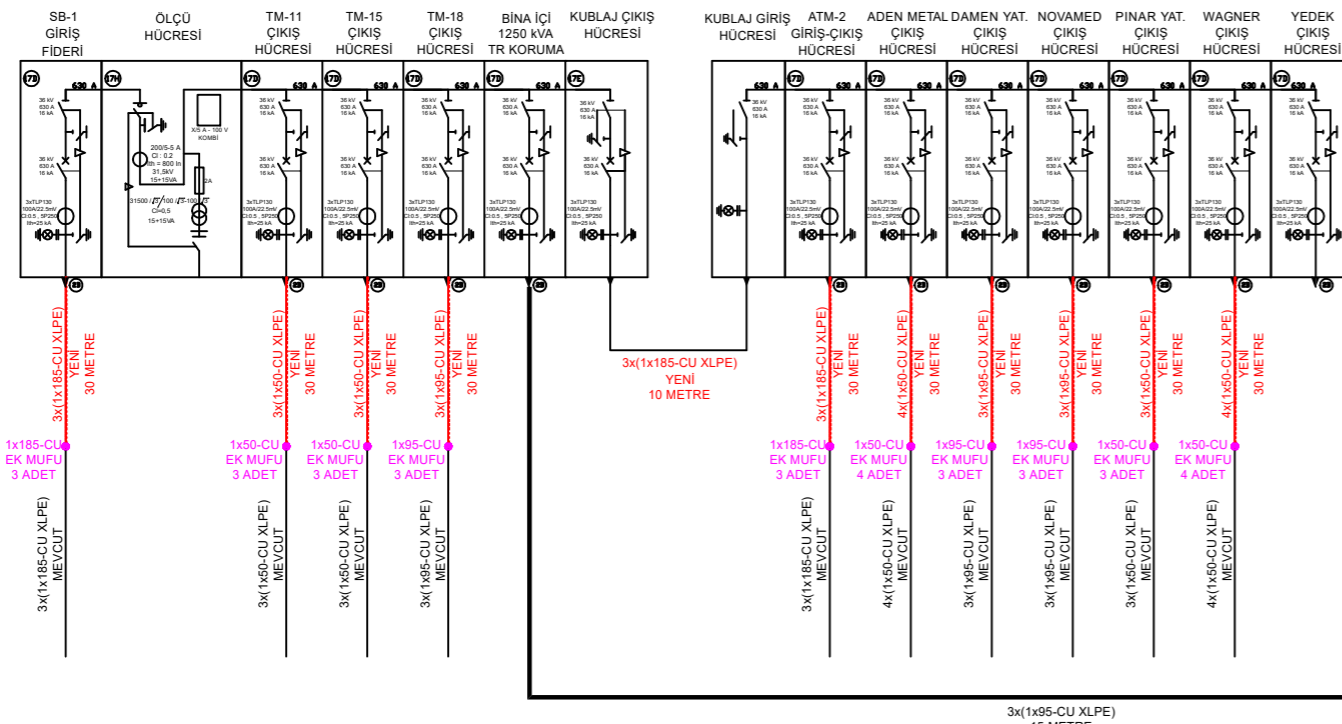

NOT: BÜTÜN ÇIKIŞLAR İÇİN PANO ALTINA LOOBAR TESİS EDİLECEKTİR.